


CIRCULAR CON CONSULTA N° 1

PROYECTO DE ALUMBRADO

REFERENCIAS

- Farola Atick Fos proyectada
- ◼ Proyector proyectado
- ▽ Estacion transformadora existente
- ▣ Pilar de derivacion proyectado
- ⊠ Tablero de comando proyectado

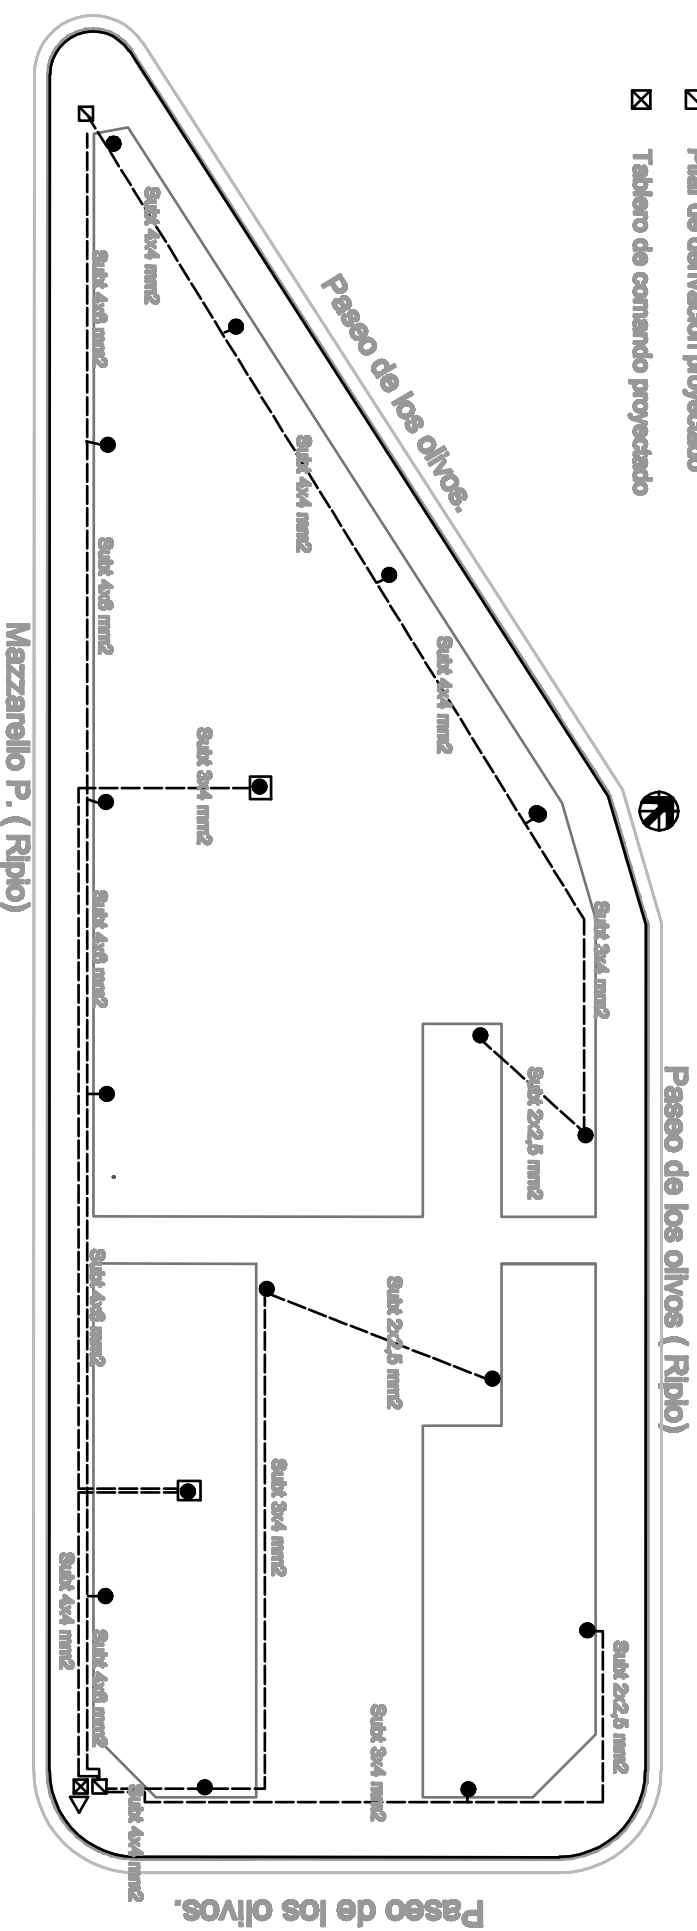

PLAZOLETA PASEO DE LOS OLIVOS