



CIRCULAR CON CONSULTA N°1



23/10/2017


PLAZA LUCIANA PERALTA:

Consulta.

- 1- Construcción de escenarios y gradas: faltan medidas para estimar el volumen a construir de las gradas. No hay especificaciones del material de las gradas.

RESPUESTA:

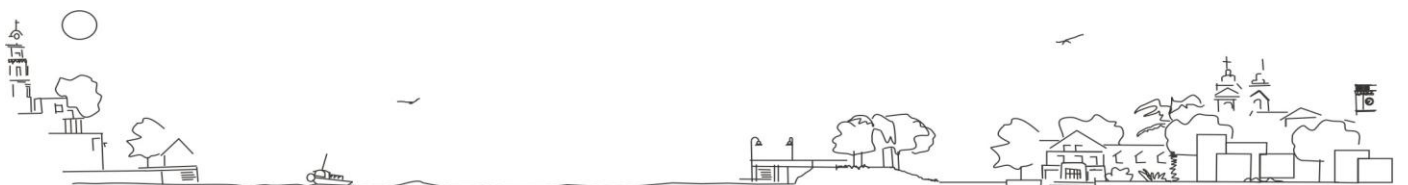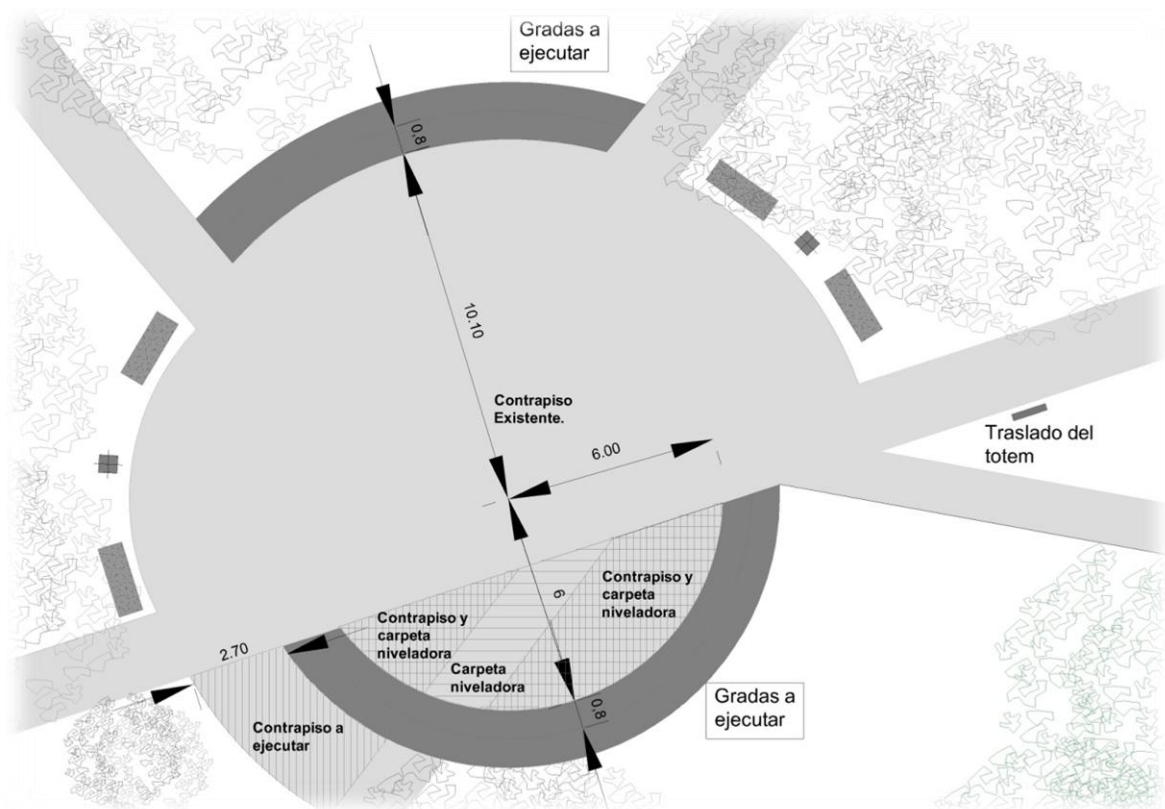

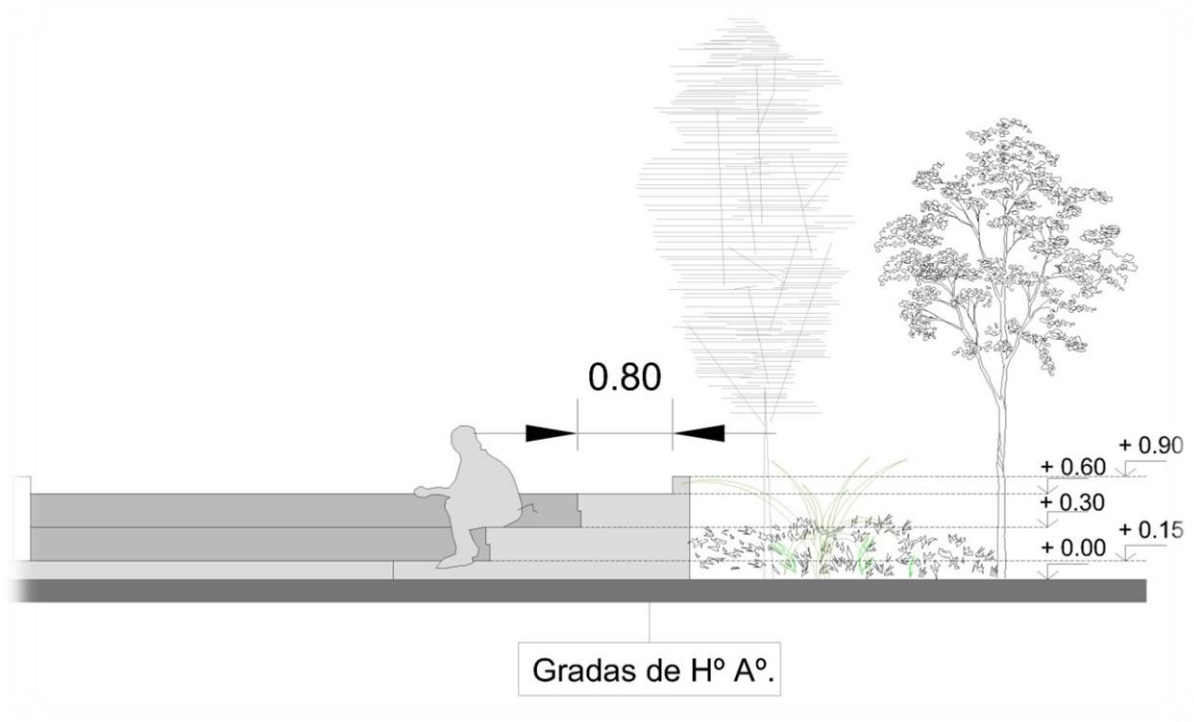

2- Resembrado de césped: IDEM PLAZA SAN MARTIN.

RESPUESTA: El resemebrado: la superficie a resemebrar será toda la ampliación de canteros por demolición de veredas, más toda otra superficie que por la obra misma se vea afectado el césped existente (zanjeado para riego, alumbrado, etc.)

