


DETALLE ESCENARIO Y GRADAS

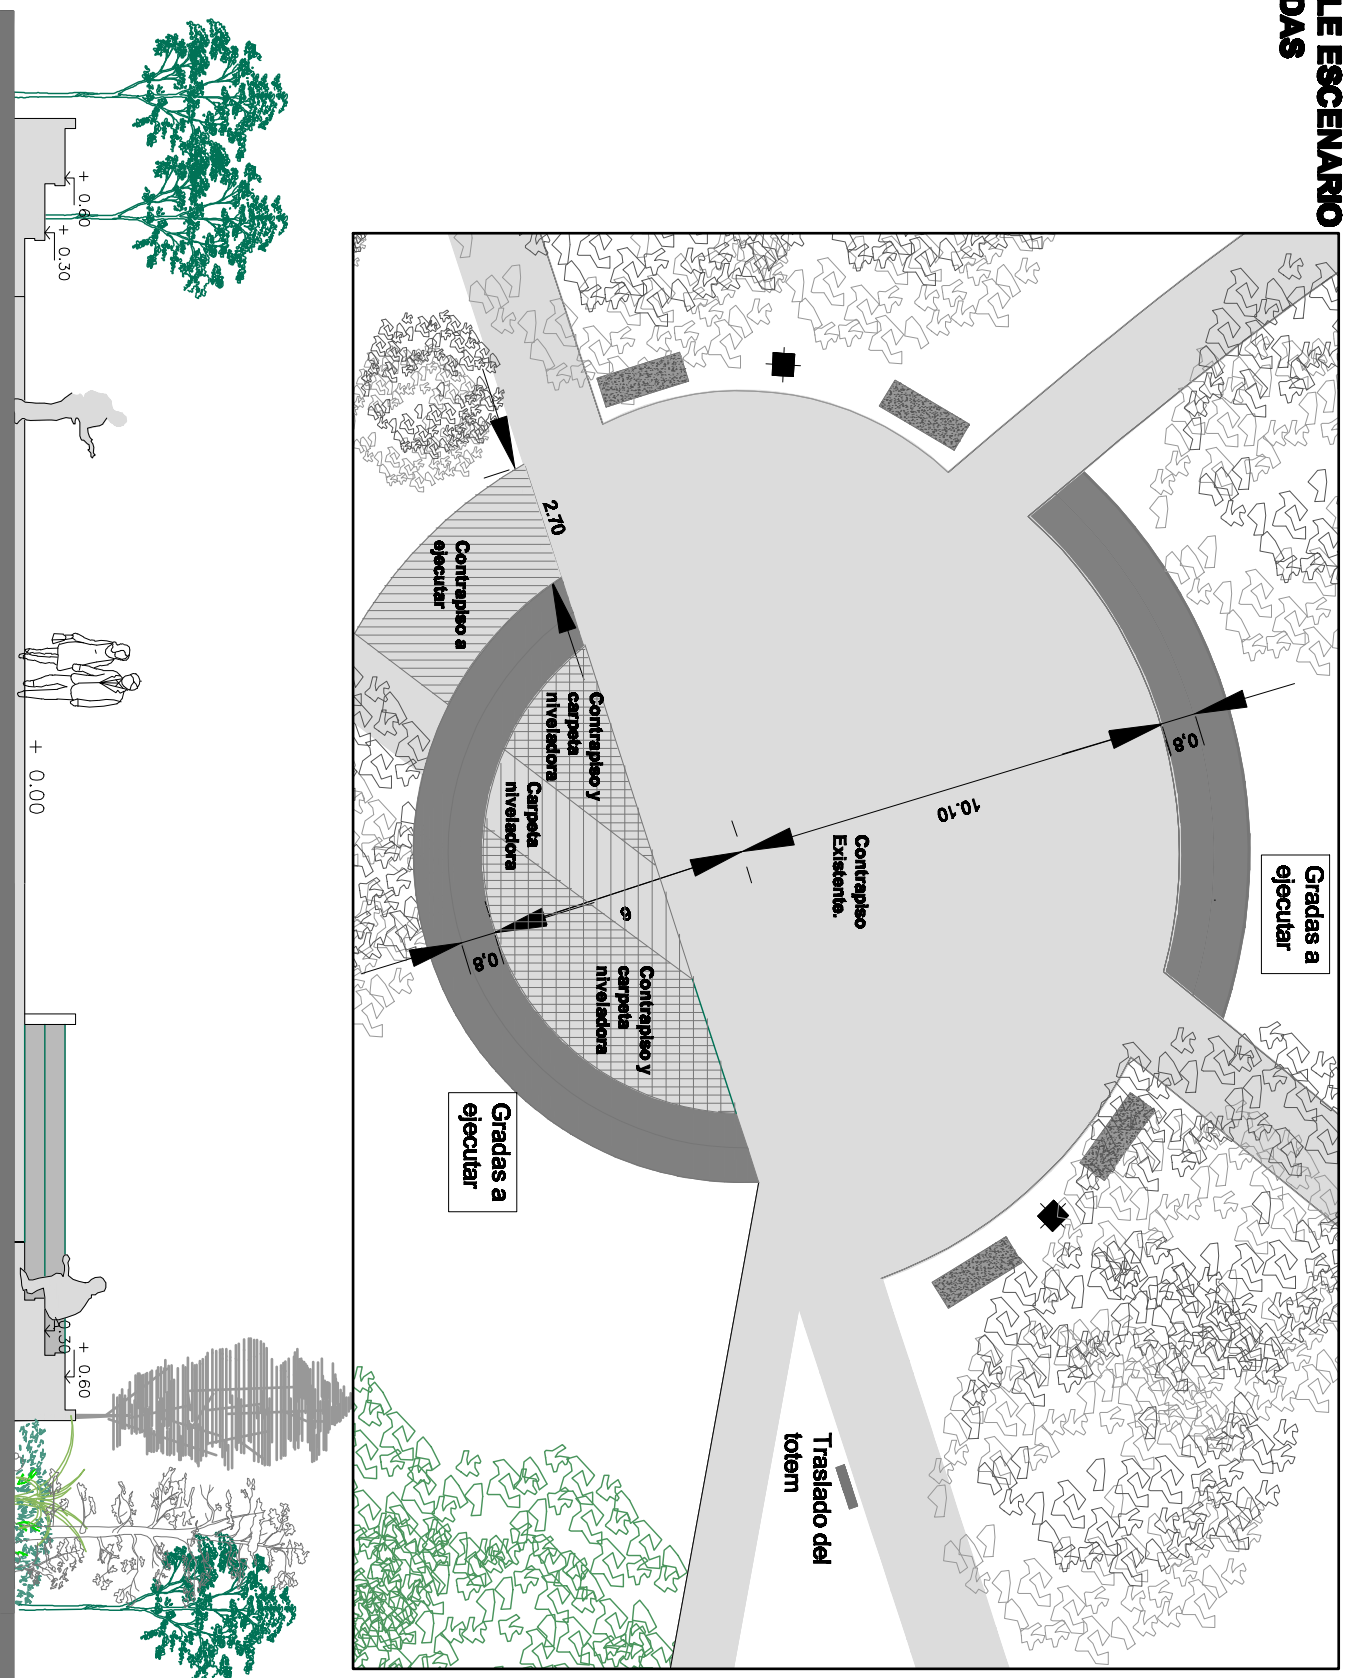

PLAZA LUCIANA PERALTA - CIRCULAR SIN CONSULTA Nº2 (a incorporar en el proyecto ejecutivo)

2017